LEGENDA:
TIPOLOGIE DI FACCIATA

- Tipologia T1 - Base
- Tipologia T2 - Uniforme
- Tipologia T3 - Storica
- Tipologia T4 - Moderna
- Tipologia T5 - Rurale
- Fare riferimento alla tipologia T1

59 Corrispondenza schede

ESEMPI TIPOLOGIA FACCIATE - SCALA 1:200

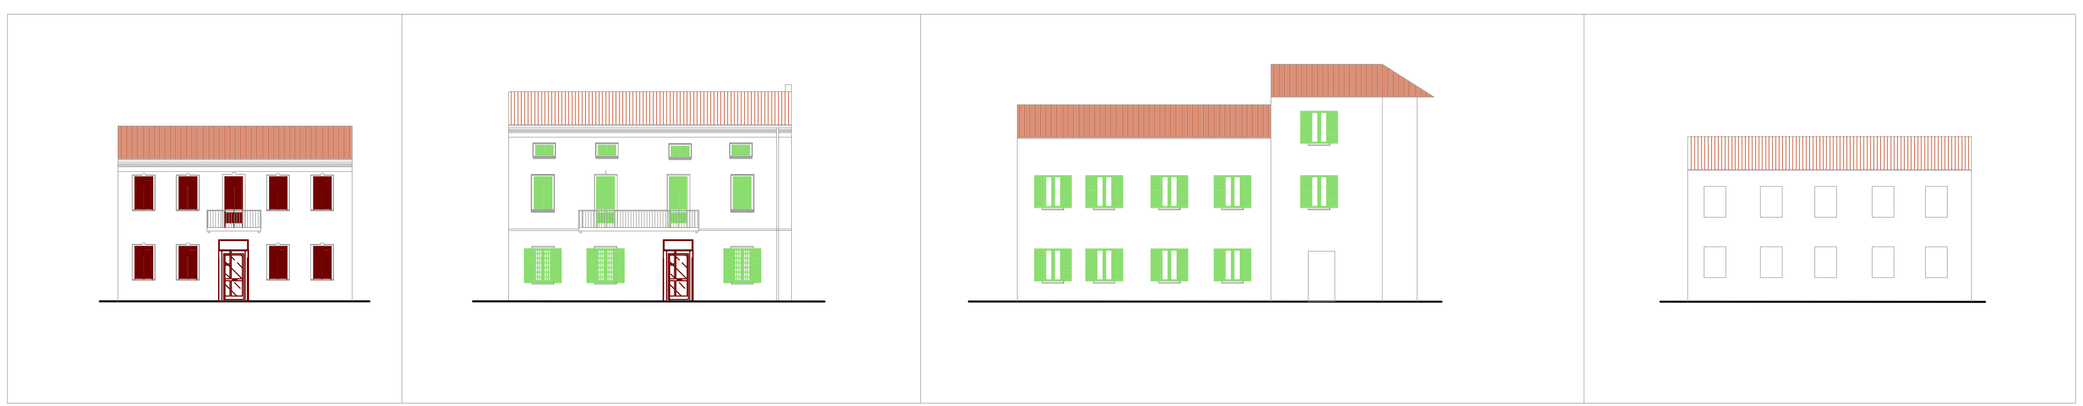

T2 - Uniforme | T3 - Storica | T4 - Moderna | T5 - Rurale

COMUNE DI MASIO
PROVINCIA DI ALESSANDRIA

PROGETTISTA
Elena Penno - ARCHITETTO
Via Paolo Ercole n. 62, Felizzano (AL)
Tel. 0131-799214 e-mail: studio@studiogpg.it
www.studiogpg.it

PROGETTARE IL RECUPERO:
IL PIANO DEL COLORE DEL COMUNE DI MASIO

OGGETTO DELLA TAVOLA
PLANIMETRIA CON IDIVIDUAZIONE TIPOLOGIE DI FACCIATA
FRAZIONE ABAZIA

TAV. N.
TAV3

SCALA
1:2000

DATA

I TECNICI
Elena Penno - ARCHITETTO

QUESTO ELABORATO E' PROTETTO NEI TERMINI DI LEGGE. LA RIPRODUZIONE E' AUTORIZZATA SOLO SU CONSENSO DEI PROGETTISTI