
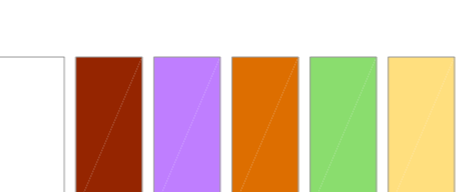


ESEMPI TIPOLOGIA FACCIATE - SCALA 1:200

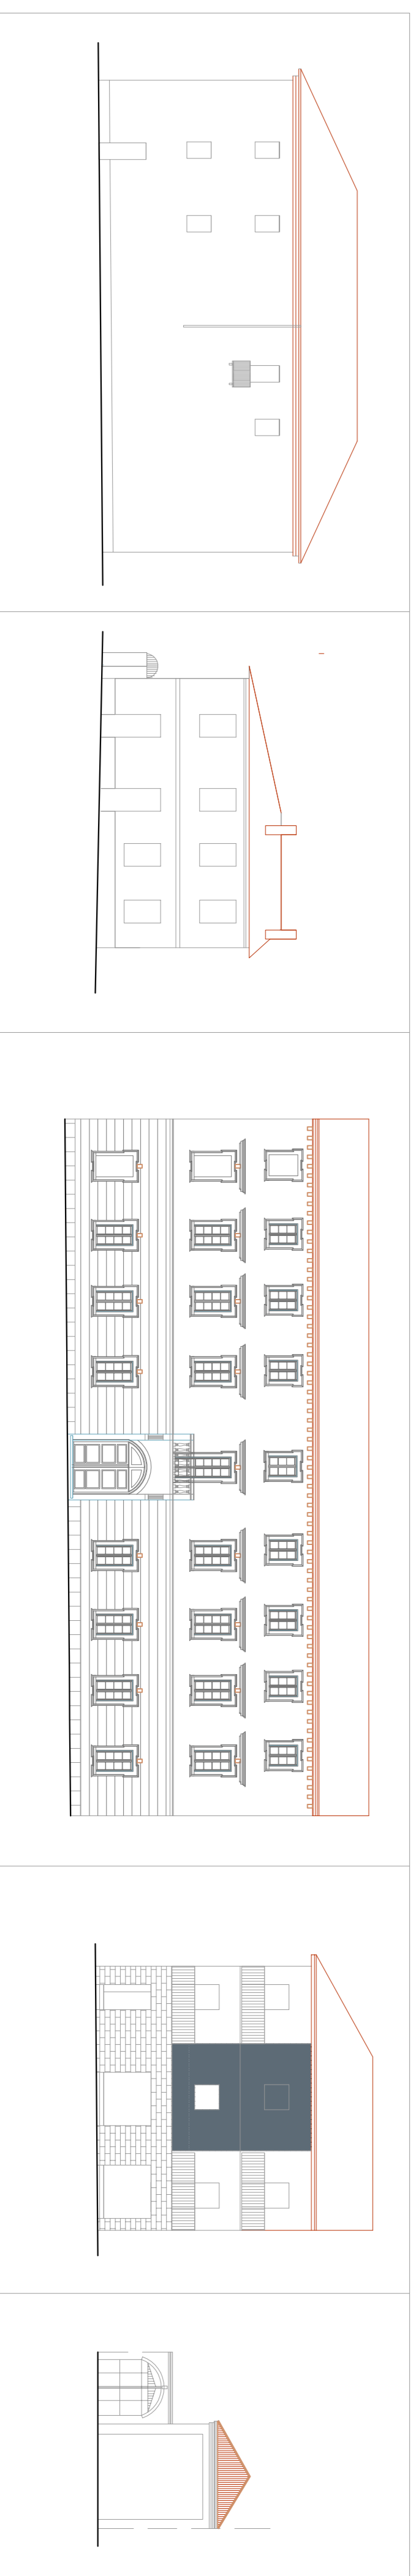

LEGENDA:
TIPOLOGIE DI FACCIATA

- Tipologia T1 - Base
 - Tipologia T2 - Uniforme
 - Tipologia T3 - Storica
 - Tipologia T4 - Moderna
 - Tipologia T5 - Rurale
- Fare riferimento alla tipologia T1

1

Corrispondenza schede

COMUNE DI MASIO
PROVINCIA DI ALESSANDRIA

PROGETTISTA
Elena Penno - ARCHITETTO

Via Paolo Ettore n. 62, Felizzano (AL)
www.studioegs.it
www.studiodesign.it

PROGETTARE IL RECUPERO:
IL PIANO DEL COLORE
DEL COMUNE DI MASIO

OGGETTO DELLA TAVOLA
PLANIMETRIA CON INDIVIDUAZIONE TIPOLOGIE DI FACCIATA
CENTRO STORICO

TAV. N.
TAV2

SCALA
1:1000

DATA

I TECNICI

Elena Penno - ARCHITETTO